

SMC826.80.000 СБ

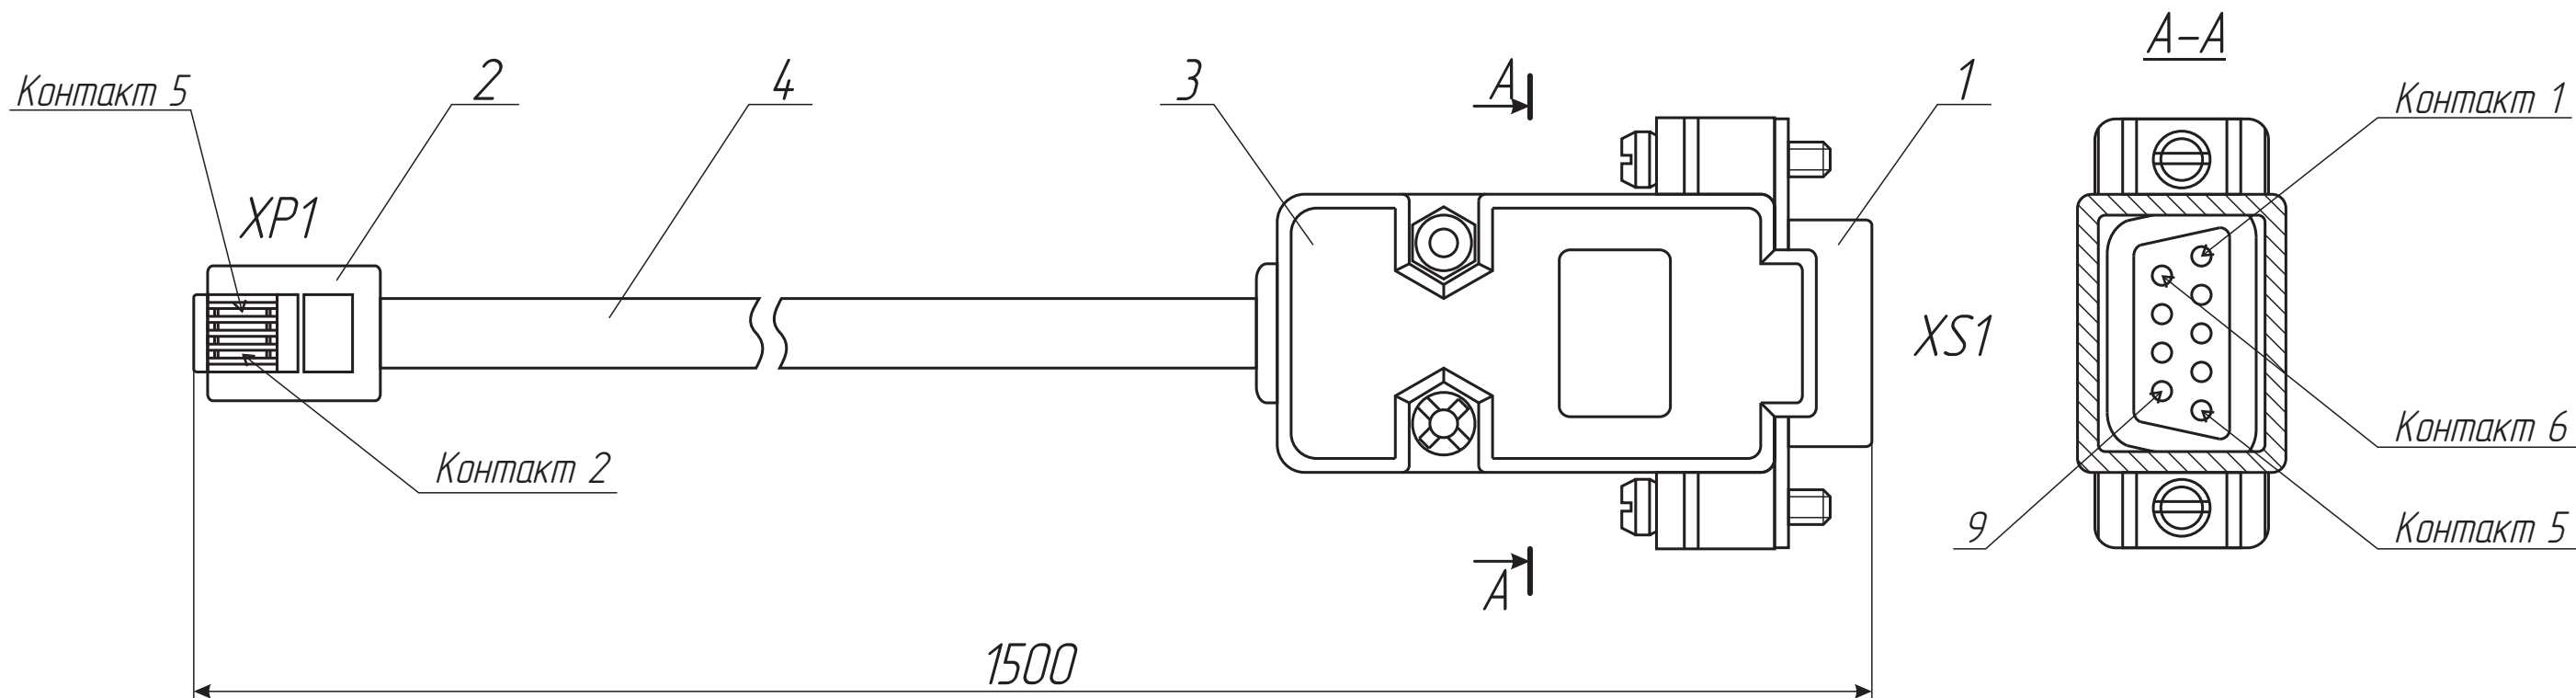


Таблица 1

Провод- ник	Поз.	Откуда идет	Куда поступает	Примечание
	4			
1		XP1:2	XS1:1	черный
2		XP1:3	XS1:2	красный
3		XP1:4	XS1:3	зеленый
4		XP1:5	XS1:5	желтый

1. Обозначение номеров контактов и проводов показано условно.  
2. Провода в разъеме XP1 обжать.  
3. Провода в контактах разъема XS1 паять.  
4. Электромонтаж кабеля поз. 4 производить согласно чертежу и таблице 1.  
Требования к электромонтажу по ГОСТ 23587-96.

					SMC826.80.000 СБ				
Изм.	Лист	№ докум.	Подпись	Дата	Кабель ККМ-ПК Сборочный чертеж	Лист		Масса	Масштаб
Разраб.		Мацнев М. В.		13.10.2016		R	1		2:1
Пров.						Лист		Листов 1	
						НТЦ "ШТРИХ-М"			
Н. Контр.									
Утв.									